


【体育館平面図】 Scale = 1:200 (A3)

有効面積 (ステージ除く) : 576㎡ (24m×24m)

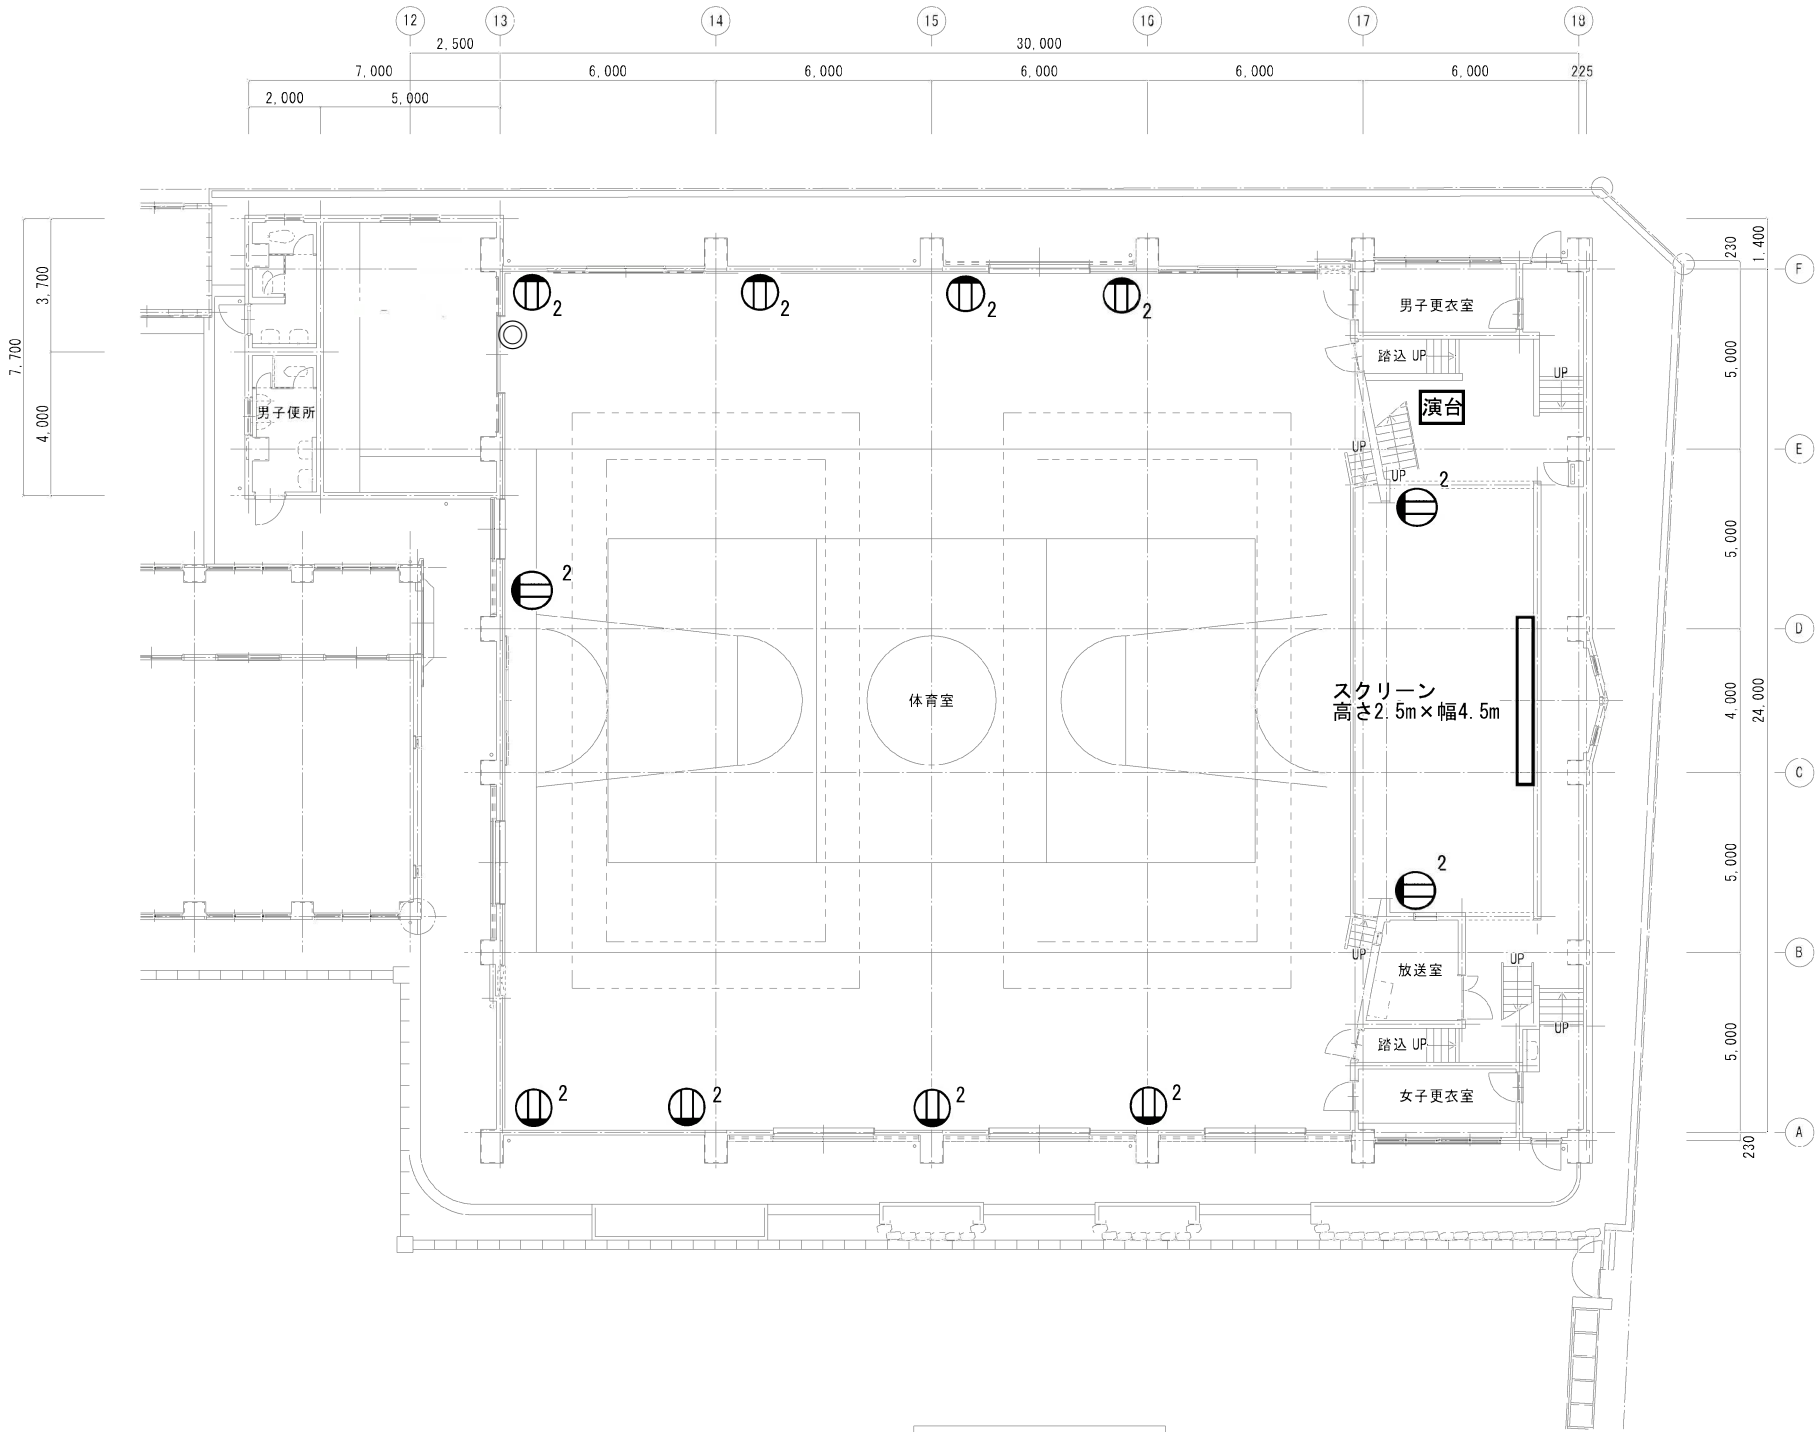

体育館 1階平面図 1:100

- ◎ Wi-Fi／有線LAN
- ⊓ コンセント (壁付)